

SELLO DRECCION DE PLANEAMIENTO URBANO

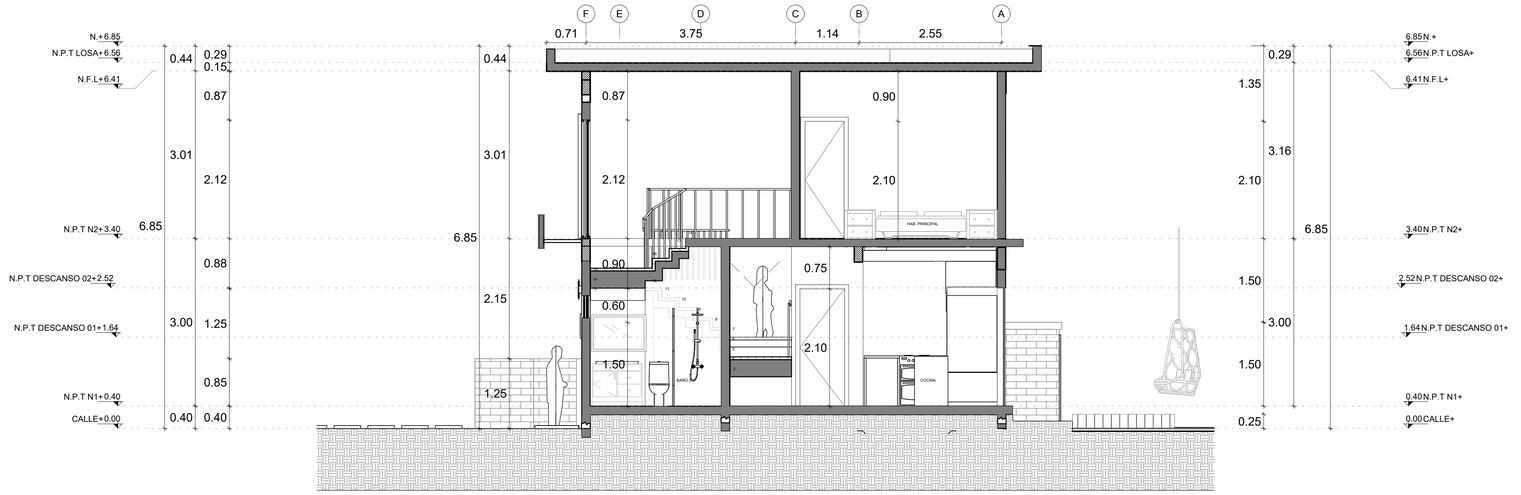

1 SECCION 1

ESC: 1 : 50

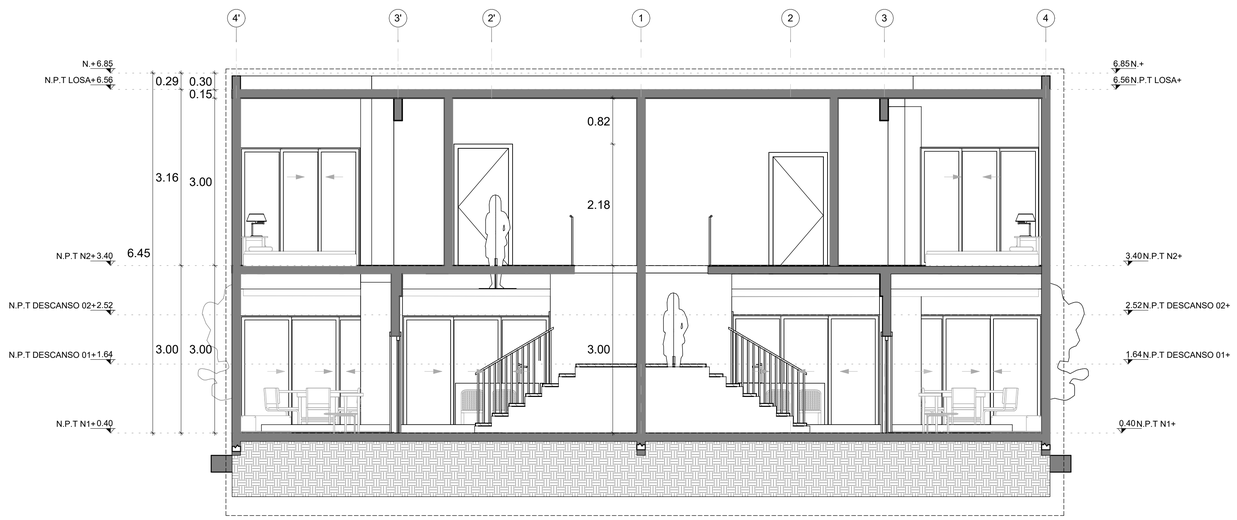

2 SECCON 02

ESC: 1 : 50

PANNELLO S.R.L

ARQUITECTURA I INTERIORES

PROJECTO

PARQUE LAS CANAS

UBICACION

VISTA CANA, LA ALTAGRACIA

PROPIETARIO

ABODE CONSTRUCTION

DISENO ARQ CODIA #

ARQ. PATRICIA ANTIGUA 24571

DIS. MARIBEL ANTIGUA

PROJECT MANAJER

ARQ. LAURA NUNEZ

ARQ. AYDEE SANDOVAL

COLLABORATOR

INGENIERIAS

DISENO ELECTRICO

DISENO SANITARIO

ESTRUCTURAL

NO.	DATE.	CONCEPT
1	05/11/22	DISENO CONCEPTUAL
2	08/26/22	ANTEPROYECTO
3	12/07/22	ENTREGA ANTEPROYECTO

LEYEND

- INDICA PUNTO DE INICIO
- SECT. INDICATE SECCION
- INDICA DETALLE DE SECCION
- ELEV. INDICA ELEVACION
- N.P.T. + 00.00 INDICA NIVEL DE PISO TERM.
- N.P.T. + 00.00 INDICA NIVEL DE PISO TERM EN ELEVACIO/SECCION
- N.L.T. + 00.00 INDICA FONDO DE LOSA
- G INDICA EJE
- INDICA CAMBIO DE NIVEL
- F PANEL FIJO

EL CONTENIDO DE ESTOS PLANOS ESTA PROTEGIDO POR LAS LEYES DE DERECHO DE AUTOR Y ES PROPIEDAD DE PANNELLO, SRL. TODOS LOS DERECHOS RESERVADOS.

ESCALA

ESC: 1 : 50

CONTENIDO


SECCIONES 01 Y 02 VILLA B


NOMBRE DE PLANO:

A-PDCANA-401

HOJA: 68 / 99

SELLO DRECCION DE PLANEAMIENTO URBANO

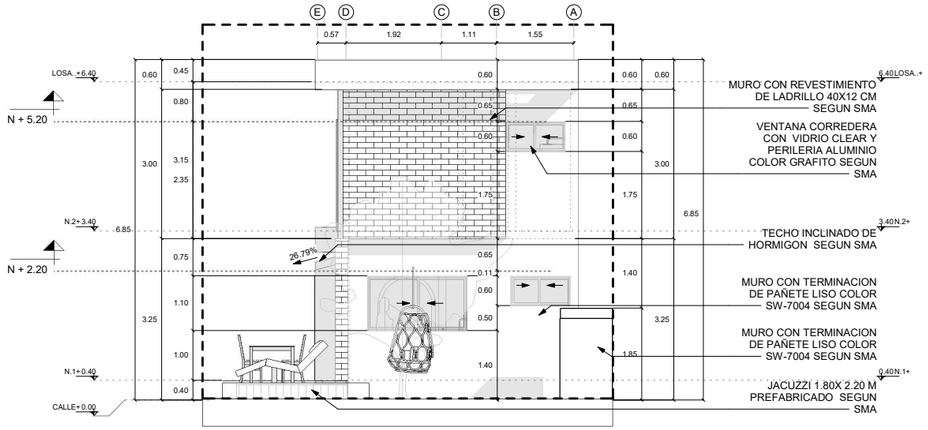

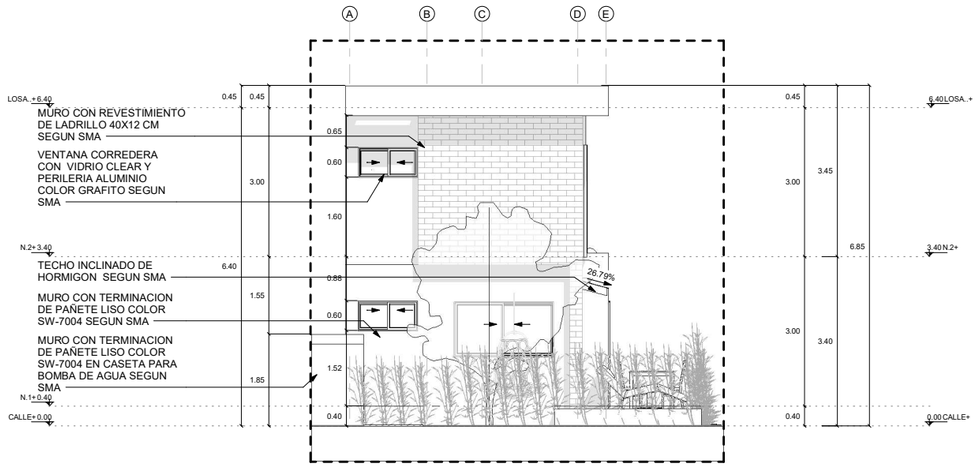

PANNELLO S.R.L.

ARQUITECTURA | INTERIORES

PROJECTO

PARQUE LAS CANAS

UBICACION
VISTA CANA, LA ALTAGRACIA

PROPIETA
ABODE CONSTRUCTION

DISENO ARQ CODIA #
ARQ. PATRICIA ANTIGUA
DIS. MARIBEL ANTIGUA

PROJECT MANAJER
ARQ. LAURA NUNEZ
ARQ. AYDEE SANDOVAL

COLLABORATOR

INGENIERIAS
DISENO ---
DISENO ---
DISENO ---

NO.	DATE.	CONCEPT
1	09/11/22	DISEÑO CONCEPTUAL
2	09/04/23	ANTEPROYECTO
3	18/07/23	ENTREGA ANTEPROYECTO

LEYEND

- INDICA PUNTO DE INICIO
- INDICA DETALLE
- INDICATE SECCION
- INDICA ELEVACION
- N.P.T. + 00.00 — INDICA NIVEL DE PISO TERM.
- N.P.T. + 00.00 — INDICA NIVEL DE PISO TERM EN ELEVACIO/SECCION
- N.L.T. + 00.00 — INDICA FONDO DE LOSA
- INDICA EJE
- INDICA CAMBIO DE NIVEL
- PANEL FIJO

EL CONTENIDO DE ESTOS PLANOS ESTA PROTEGIDO POR LAS LEYES DE DERECHO DE AUTOR Y ES PROPIEDAD DE PANNELLO, SRL. TODOS LOS DERECHOS RESERVADOS.

ESCALA

ESC: 1 : 50

CONTENIDO


ELEVACIONES LATERALES VILLA C

NOMBRE DE PLANO:


A-PDCANA-305

HOJA:

SELLO DRECCION DE PLANEAMIENTO URBANO

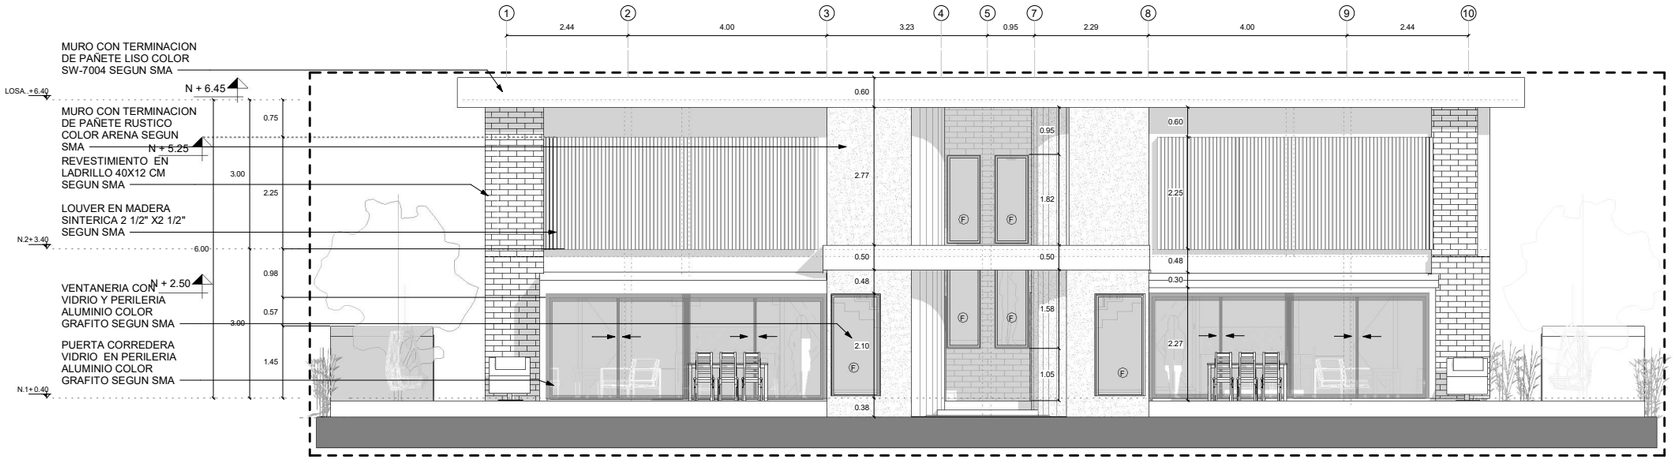

1 ELEV. FRONTAL
ESC: 1 : 50

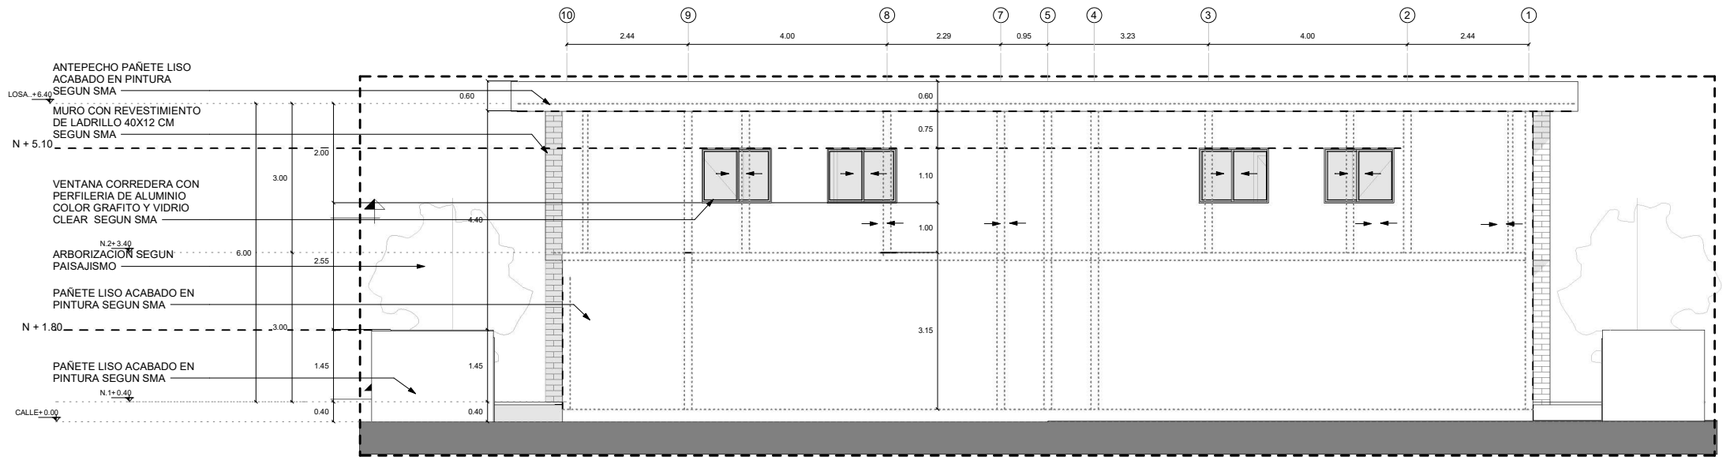

2 ELEV.POSTERIOR
ESC: 1 : 50

PANNELLO S.R.L.
ARQUITECTURA | INTERIORES

PROJECTO

PARQUE LAS CANAS

UBICACION
VISTA CANA, LA ALTAGRACIA

PROPIETA
ABODE CONSTRUCTION

DISENO ARQ CODIA #
ARQ. PATRICIA ANTIGUA
DIS. MARIBEL ANTIGUA

PROJECT MANAJER
ARQ. LAURA NUNEZ
ARQ. AYDEE SANDOVAL

COLLABORATOR

INGENIERIAS
DISENO ---
DISENO ---
DISENO ---

NO.	DATE.	CONCEPT
1	09/11/22	DISEÑO CONCEPTUAL
2	09/04/23	ANTEPROYECTO
3	18/07/23	ENTREGA ANTEPROYECTO

LEYEND

- INDICA PUNTO DE INICIO
- INDICA DETALLE
- SECC INDICATE SECCION
- ELEV INDICA ELEVACION
- N.P.T. + 00.00 INDICA NIVEL DE PISO TERM.
- N.P.T. + 00.00 INDICA NIVEL DE PISO TERM EN ELEVACIO/SECCION
- N.L.T. + 00.00 INDICA FONDO DE LOSA
- INDICA EJE
- INDICA CAMBIO DE NIVEL
- (F) PANEL FIJO

EL CONTENIDO DE ESTOS PLANOS ESTA PROTEGIDO POR LAS LEYES DE DERECHO DE AUTOR Y ES PROPIEDAD DE PANNELLO, SRL. TODOS LOS DERECHOS RESERVADOS.


ESCALA
ESC: 1 : 50

CONTENIDO
ELEVACIONES FRONTAL Y POSTERIOR VILLA C

NOMBRE DE PLANO:
A-PDCANA-304


HOJA:
55 / 99

SELLO DRECCION DE PLANEAMIENTO URBANO

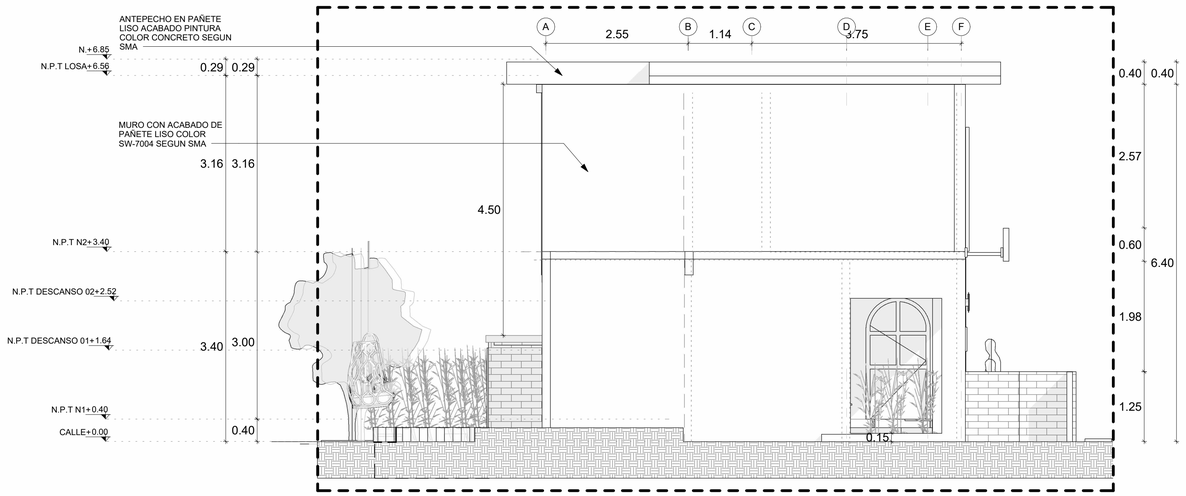

1 ELEV. 4 LATERAL DERECHO

ESC: 1 : 50

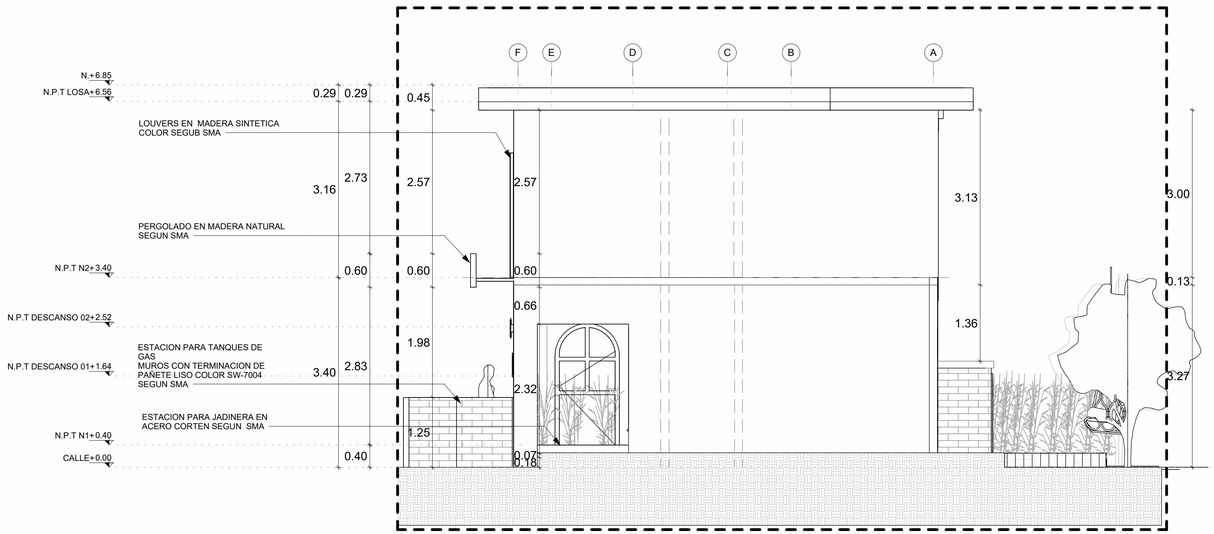

2 ELEV 3 LATERAL IZQUIERDO

ESC: 1 : 50

PANNELLO S.R.L

ARQUITECTURA I INTERIORES

PROJECTO

PARQUE LAS CANAS

UBICACION

VISTA CANA, LA ALTAGRACIA

PROPIETARIO

ABODE CONSTRUCTION

DISENO ARQ CODIA #

ARQ. PATRICIA ANTIGUA 24571

DIS. MARIBEL ANTIGUA

PROJECT MANAJER

ARQ. LAURA NUNEZ

ARQ. AYDEE SANDOVAL

COLLABORATOR

INGENIERIAS

DISENO ELECTRICO CODIA # ___

DISENO SANITARIO ___

ESTRUCTURAL ___

NO.	DATE.	CONCEPT
1	05/11/22	DISENO CONCEPTUAL
2	08/26/22	ANTEPROYECTO
3	12/07/22	ENTREGA ANTEPROYECTO

LEYEND

- INDICA PUNTO DE INICIO
- INDICA DETALLE DE SECCION
- SECT. INDICATE SECCION
- ELEV. INDICA ELEVACION
- N.P.T. + 00.00 INDICA NIVEL DE PISO TERM.
- N.P.T. + 00.00 INDICA NIVEL DE PISO TERM EN ELEVACIO/SECCION
- N.L.T. + 00.00 INDICA FONDO DE LOSA
- 1 / G INDICA EJE
- INDICA CAMBIO DE NIVEL
- F PANEL FIJO

EL CONTENIDO DE ESTOS PLANOS ESTA PROTEGIDO POR LAS LEYES DE DERECHO DE AUTOR Y ES PROPIEDAD DE PANNELLO, SRL. TODOS LOS DERECHOS RESERVADOS.

ESCALA

ESC: 1 : 50

CONTENIDO

ELEVACIONES LATERALES VILLA B


NOMBRE DE PLANO:

A-PDCANA-303

HOJA:


54 / 99

SELLO DRECCION DE PLANEAMIENTO URBANO

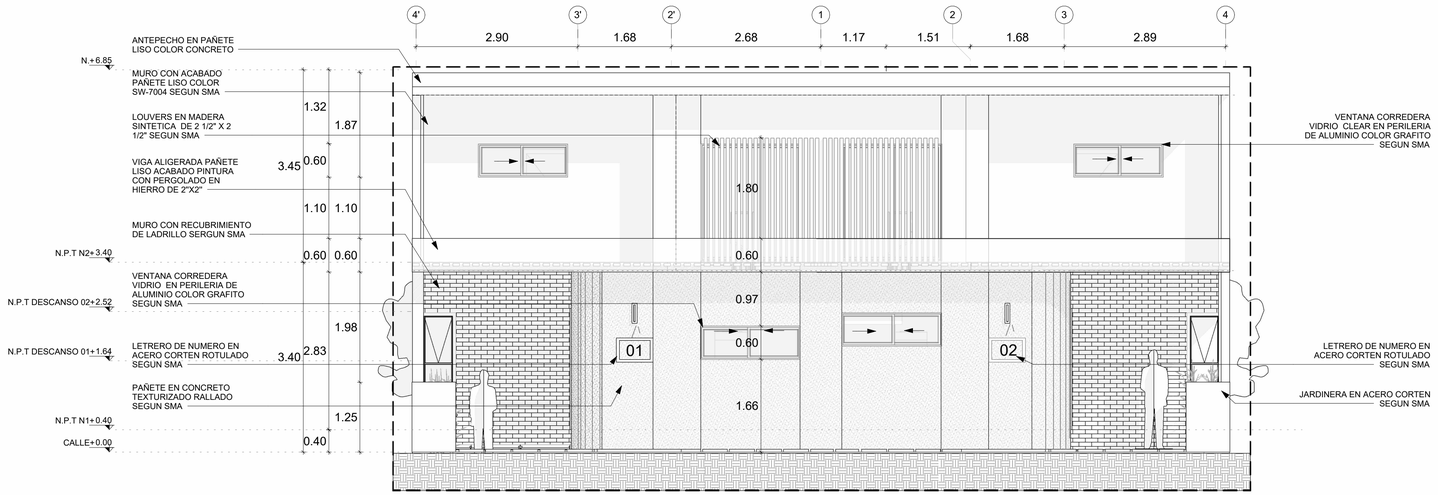

1 ELEV. 1 FRONTAL

ESC: 1 : 50

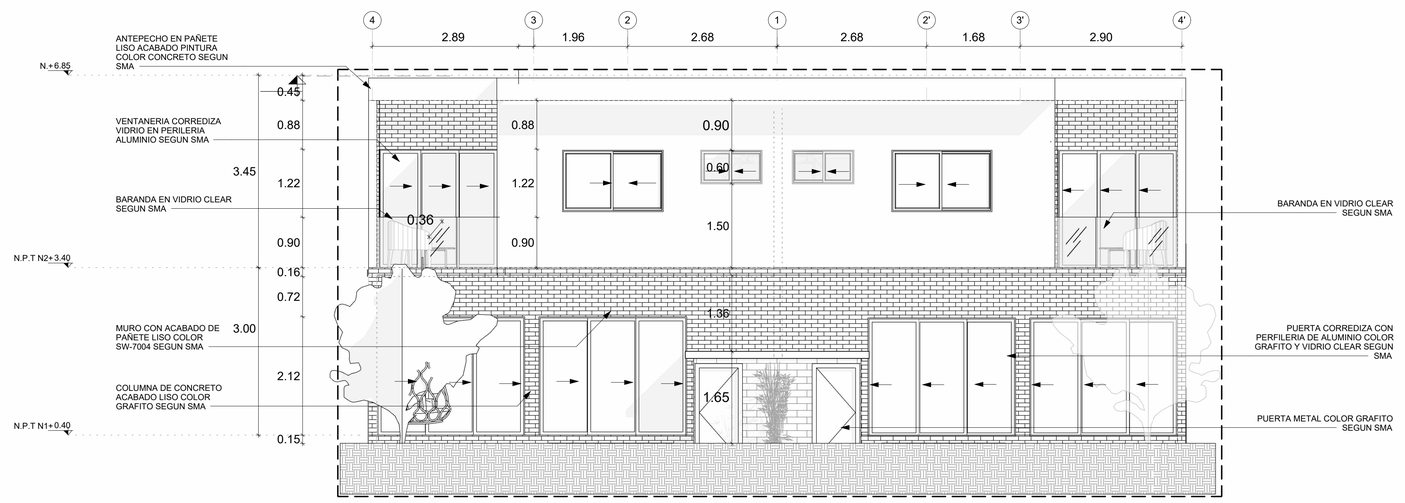

2 ELEV. 2 POSTERIOR

ESC: 1 : 50

PANNELLO S.R.L

ARQUITECTURA I INTERIORES

PROJECTO

PARQUE LAS CANAS

UBICACION

VISTA CANA, LA ALTAGRACIA

PROPIETARIO

ABODE CONSTRUCTION

DISENO ARQ CODIA #

ARQ. PATRICIA ANTIGUA 24571

DIS. MARIBEL ANTIGUA

PROJECT MANAJER

ARQ. LAURA NUNEZ

ARQ. AYDEE SANDOVAL

COLLABORATOR

INGENIERIAS

DISENO ELECTRICO CODIA # ___

DISENO SANITARIO ___

ESTRUCTURAL ___

NO.	DATE.	CONCEPT
1	05/11/22	DISENO CONCEPTUAL
2	08/26/22	ANTEPROYECTO
3	12/07/22	ENTREGA ANTEPROYECTO

LEYEND

- A` INDICA PUNTO DE INICIO
- INDICA DETALLE DE SECCION
- SECT. INDICATE SECCION
- ELEV. INDICA ELEVACION
- N.P.T. + 00.00 INDICA NIVEL DE PISO TERM.
- N.P.T. + 00.00 INDICA NIVEL DE PISO TERM EN ELEVACIO/SECCION
- N.L.T. + 00.00 INDICA FONDO DE LOSA
- G INDICA EJE
- INDICA CAMBIO DE NIVEL
- F PANEL FIJO

EL CONTENIDO DE ESTOS PLANOS ESTA PROTEGIDO POR LAS LEYES DE DERECHO DE AUTOR Y ES PROPIEDAD DE PANNELLO, SRL. TODOS LOS DERECHOS RESERVADOS.

ESCALA

ESC: 1 : 50

CONTENIDO

ELEVACIONES FRONTAL Y POSTERIOR VILLA B


NOMBRE DE PLANO:

A-PDCANA-302

HOJA:

52 / 98

SELLO DRECCION DE PLANEAMIENTO URBANO

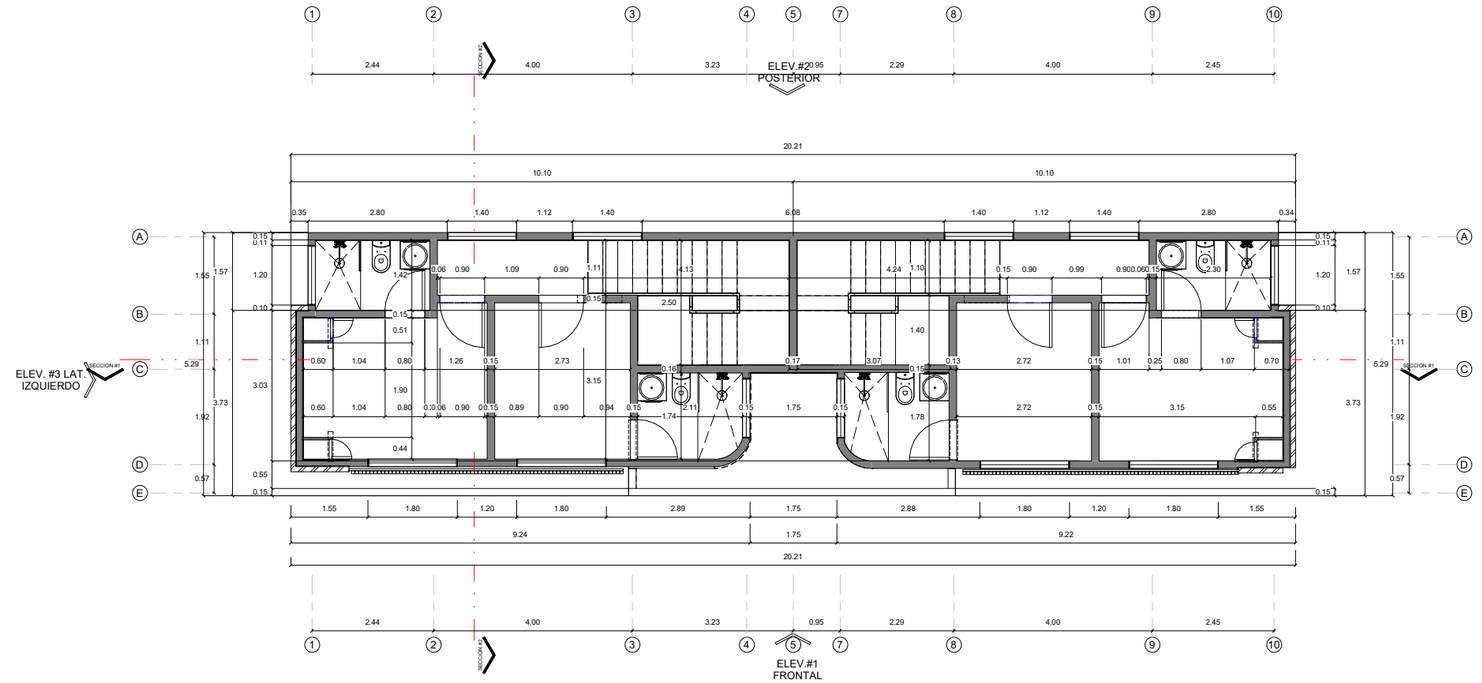

1 PLANTA ARQ. DIMENSIONADA N2

ESC: 1 : 50

PANNELLO S.R.L.

ARQUITECTURA | INTERIORES

PROJECTO

PARQUE LAS CANAS

UBICACION

VISTA CANA, LA ALTAGRACIA

PROPIETA

ABODE CONSTRUCTION

DISENO ARQ CODIA #

ARQ. PATRICIA ANTIGUA
DIS. MARIBEL ANTIGUA

PROJECT MANAJER

ARQ. LAURA NUNEZ
ARQ. AYDEE SANDOVAL

COLLABORATOR

INGENIERIAS

DISENO ___
DISENO ___
DISENO ___

NO.	DATE.	CONCEPT
1	09/11/22	DISEÑO CONCEPTUAL
2	09/04/23	ANTEPROYECTO
3	18/07/23	ENTREGA ANTEPROYECTO

LEYEND

- INDICA PUNTO DE INICIO
- INDICA DETALLE
- SECT. INDICATE SECCION
- ELEV. INDICA ELEVACION
- N.P.T. +00.00 INDICA NIVEL DE PISO TERM.
- N.P.T. +00.00 INDICA NIVEL DE PISO TERM EN ELEVACIO/SECCION
- N.L.T. +00.00 INDICA FONDO DE LOSA
- INDICA EJE
- INDICA CAMBIO DE NIVEL
- P PANEL FIJO

EL CONTENIDO DE ESTOS PLANOS ESTA PROTEGIDO POR LAS LEYES DE DERECHO DE AUTOR Y ES PROPIEDAD DE PANNELLO, SRL. TODOS LOS DERECHOS RESERVADOS.

ESCALA

ESC: 1 : 50

CONTENIDO


PLANTA DIMENSIONADA N2 VILLA C

NOMBRE DE PLANO:

A-PDCANA-206

HOJA: 43 / 99

SELLO DRECCION DE PLANEAMIENTO URBANO

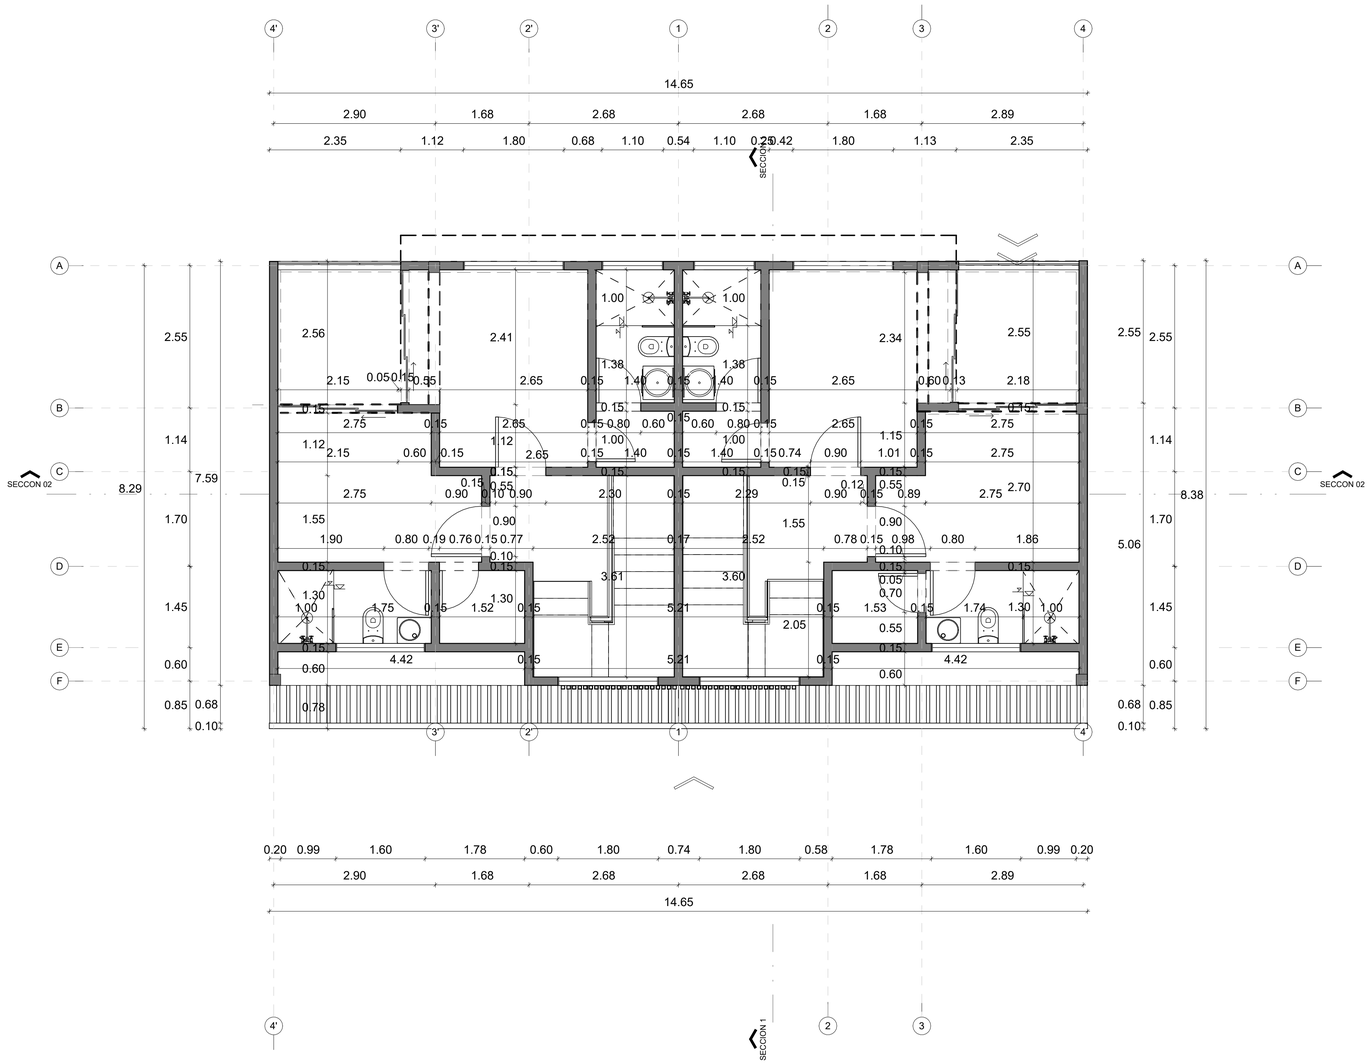

1 PLANTA DIMENSIONADA NIVEL 2

ESC: 1 : 50

PANNELLO S.R.L

ARQUITECTURA I INTERIORES

PROJECTO

PARQUE LAS CANAS

UBICACION

VISTA CANA, LA ALTAGRACIA

PROPIETARIO

ABODE CONSTRUCTION

DISENO ARQ — CODIA #

ARQ. PATRICIA ANTIGUA — 24571

DIS. MARIBEL ANTIGUA

PROJECT MANAJER

ARQ. LAURA NUNEZ

ARQ. AYDEE SANDOVAL

COLLABORATOR

INGENIERIAS

CODIA #

DISENO ELECTRICO — ___

DISENO SANITARIO — ___

ESTRUCTURAL — ___

NO.	DATE.	CONCEPT
1	05/11/22	DISENO CONCEPTUAL
2	08/26/22	ANTEPROYECTO
3	12/07/22	ENTREGA ANTEPROYECTO

LEYEND

- INDICA PUNTO DE INICIO
- INDICA DETALLE DE SECCION
- SECT. INDICATE SECCION
- ELEV. INDICA ELEVACION
- N.P.T. + 00.00 INDICA NIVEL DE PISO TERM.
- N.P.T. + 00.00 INDICA NIVEL DE PISO TERM EN ELEVACIO/SECCION
- N.L.T. + 00.00 INDICA FONDO DE LOSA
- G INDICA EJE
- INDICA CAMBIO DE NIVEL
- F PANEL FIJO

EL CONTENIDO DE ESTOS PLANOS ESTA PROTEGIDO POR LAS LEYES DE DERECHO DE AUTOR Y ES PROPIEDAD DE PANNELLO, SRL. TODOS LOS DERECHOS RESERVADOS.

ESCALA

ESC: 1 : 50

CONTENIDO


PLANTAS DIMENSIONADAS VILLA B N2

NOMBRE DE PLANO:

A-PDCANA-204

HOJA: 42 / 99

SELLO DRECCION DE PLANEAMIENTO URBANO

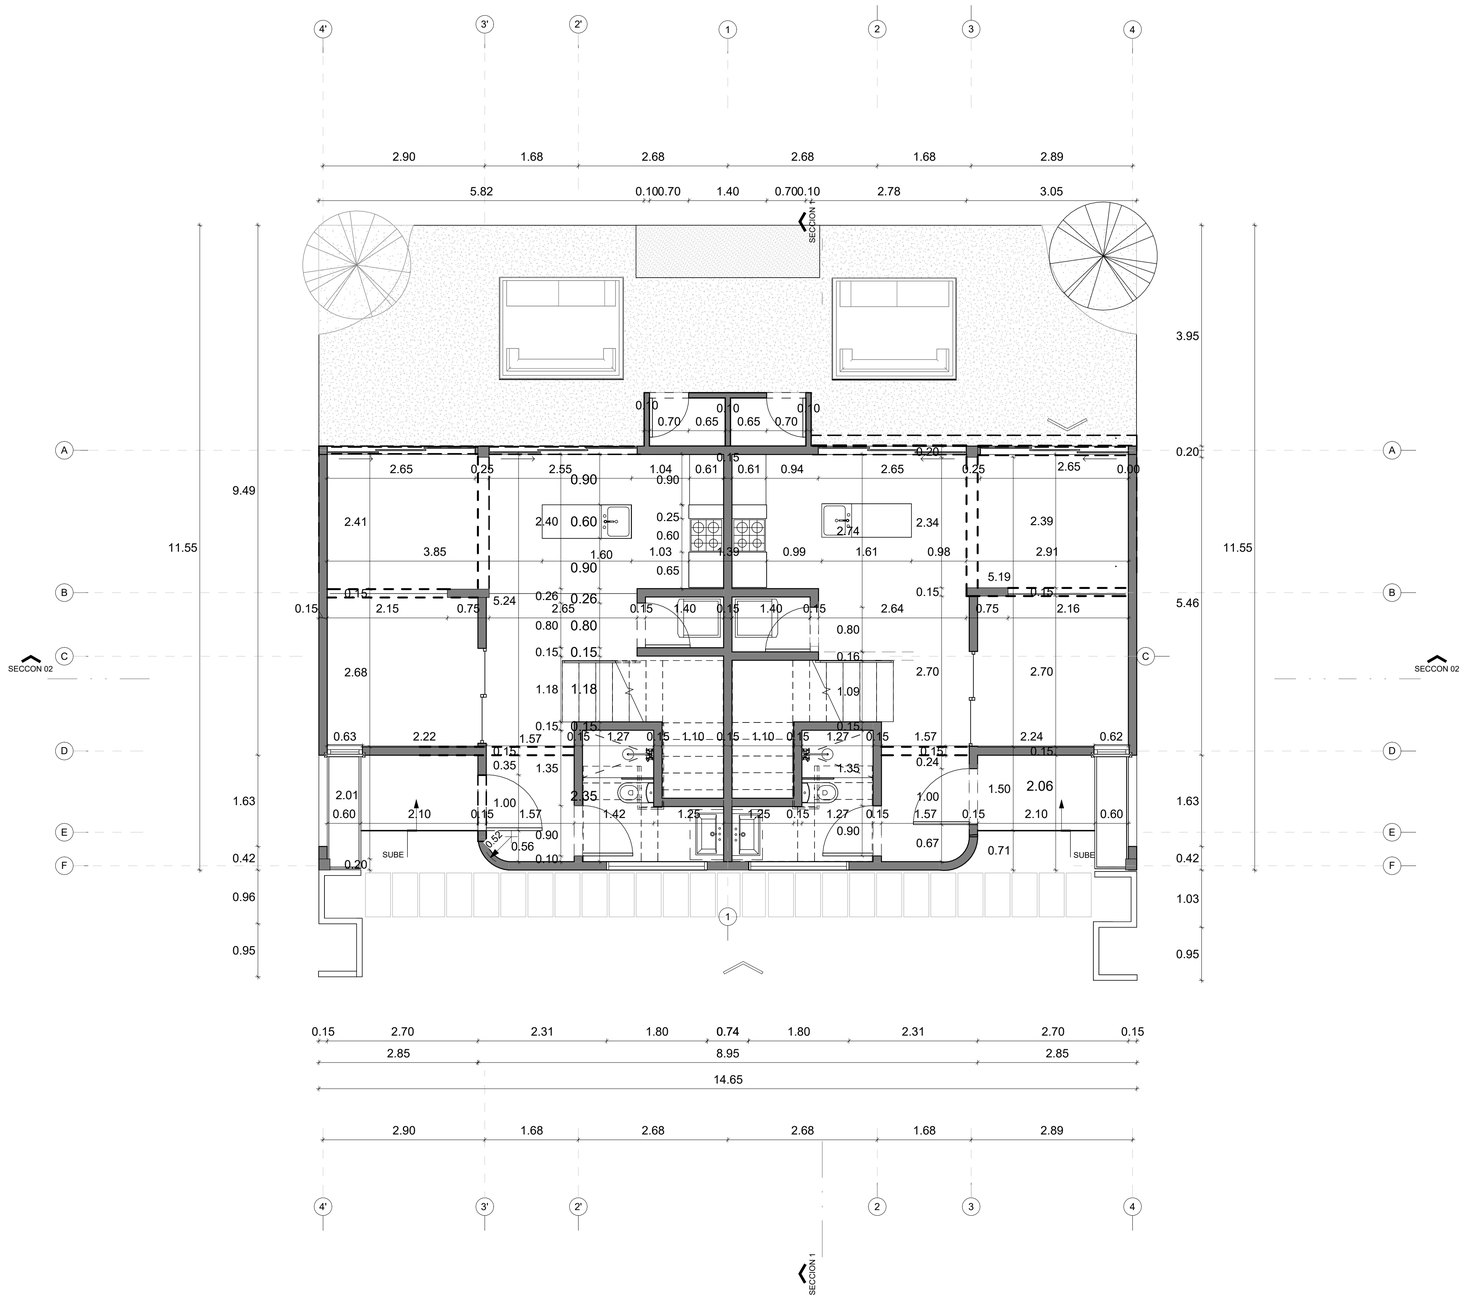

1 PLANTA DIMENSIONADA NIVEL 1

ESC: 1 : 50

PANNELLO S.R.L

ARQUITECTURA I INTERIORES

PROJECTO

PARQUE LAS CANAS

UBICACION

VISTA CANA, LA ALTAGRACIA

PROPIETARIO

ABODE CONSTRUCTION

DISENO ARQ CODIA #

ARQ. PATRICIA ANTIGUA 24571

DIS. MARIBEL ANTIGUA

PROJECT MANAJER

ARQ. LAURA NUNEZ

ARQ. AYDEE SANDOVAL

COLLABORATOR

INGENIERIAS

DISENO ELECTRICO

DISENO SANITARIO

ESTRUCTURAL

NO.	DATE.	CONCEPT
1	05/11/22	DISENO CONCEPTUAL
2	08/26/22	ANTEPROYECTO
3	12/07/22	ENTREGA ANTEPROYECTO

LEYEND

- INDICA PUNTO DE INICIO
- INDICA DETALLE DE SECCION
- SECT. INDICATE SECCION
- ELEV. INDICA ELEVACION
- N.P.T. + 00.00 INDICA NIVEL DE PISO TERM.
- N.P.T. + 00.00 INDICA NIVEL DE PISO TERM EN ELEVACIO/SECCION
- N.L.T. + 00.00 INDICA FONDO DE LOSA
- G INDICA EJE
- INDICA CAMBIO DE NIVEL
- F PANEL FIJO

EL CONTENIDO DE ESTOS PLANOS ESTA PROTEGIDO POR LAS LEYES DE DERECHO DE AUTOR Y ES PROPIEDAD DE PANNELLO, SRL. TODOS LOS DERECHOS RESERVADOS.

ESCALA

ESC: 1 : 50

CONTENIDO


PLANTAS DIMSENSIONADA VILLA B NIVEL 1

NOMBRE DE PLANO:

A-PDCANA-203

HOJA: 41 / 99

SELLO DRECCION DE PLANEAMIENTO URBANO

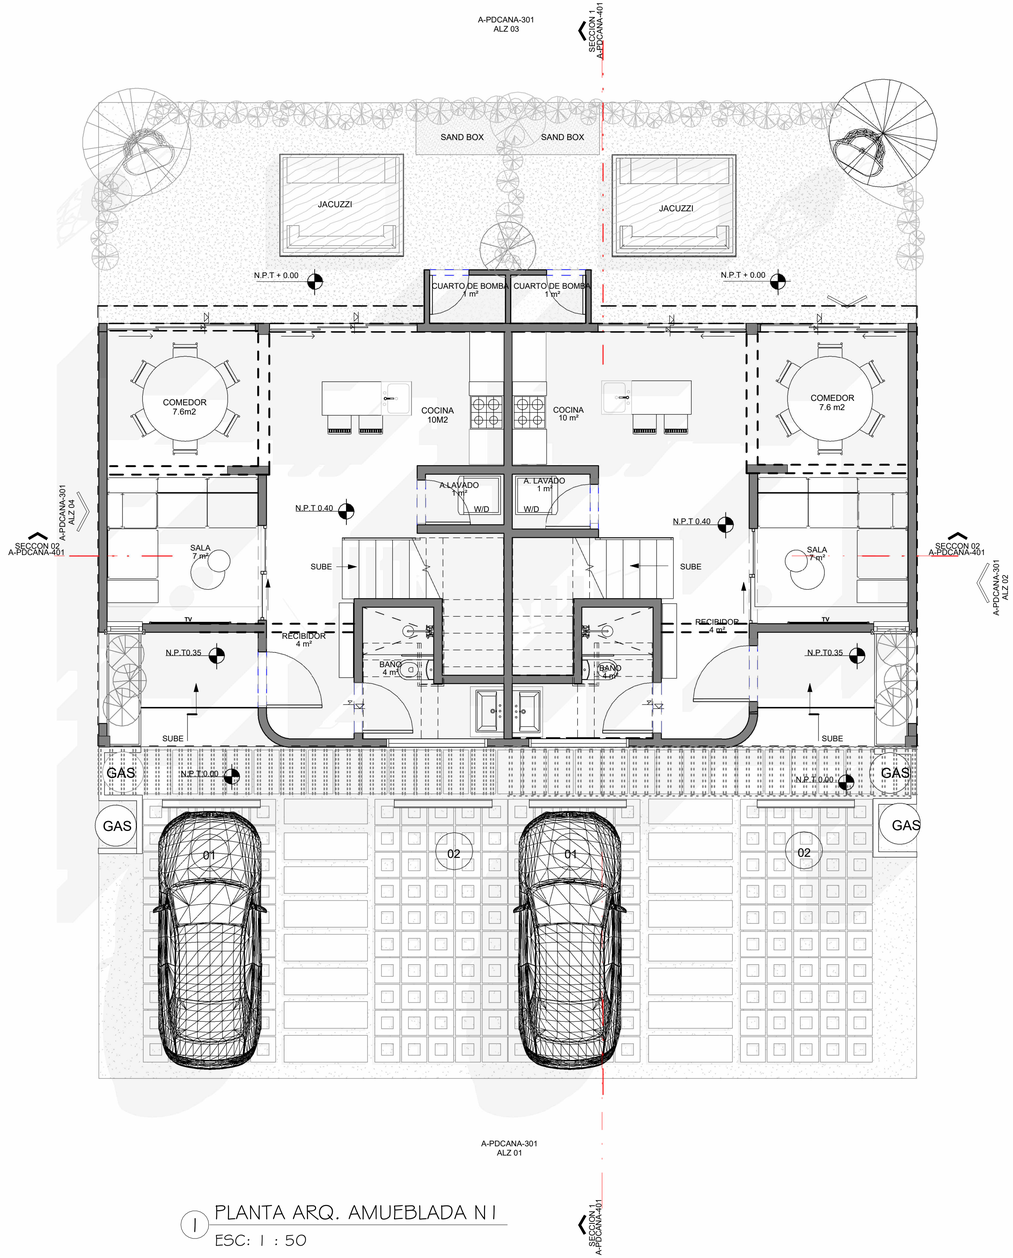

1 PLANTA ARQ. AMUEBLADA N 1

ESC: 1 : 50

PANNELLO S.R.L

ARQUITECTURA I INTERIORES

PROJECTO

PARQUE LAS CANAS

UBICACION

VISTA CANA, LA ALTAGRACIA

PROPIETARIO

ABODE CONSTRUCTION

DISENO ARQ — CODIA #

ARQ. PATRICIA ANTIGUA — 24571

DIS. MARIBEL ANTIGUA

PROJECT MANAJER

ARQ. LAURA NUNEZ

ARQ. AYDEE SANDOVAL

COLLABORATOR

INGENIERIAS

CODIA #

DISENO ELECTRICO — _ _ _

DISENO SANITARIO — _ _ _

ESTRUCTURAL

NO.	DATE.	CONCEPT
1	05/11/22	DISENO CONCEPTUAL
2	08/26/22	ANTEPROYECTO
3	12/07/22	ENTREGA ANTEPROYECTO

LEYEND

- INDICA PUNTO DE INICIO
- INDICA DETALLE DE SECCION
- SECT. INDICATE SECCION
- ELEV. INDICA ELEVACION
- N.P.T. + 00.00 INDICA NIVEL DE PISO TERM.
- N.P.T. + 00.00 INDICA NIVEL DE PISO TERM EN ELEVACIO/SECCION
- N.L.T. + 00.00 INDICA FONDO DE LOSA
- G INDICA EJE
- INDICA CAMBIO DE NIVEL
- F PANEL FIJO

EL CONTENIDO DE ESTOS PLANOS ESTA PROTEGIDO POR LAS LEYES DE DERECHO DE AUTOR Y ES PROPIEDAD DE PANNELLO, SRL. TODOS LOS DERECHOS RESERVADOS.

ESCALA

ESC: 1 : 50

CONTENIDO

PLANTAS ARQ.AMUEBLADAS VILLA A N1

NOMBRE DE PLANO:

A-PDCANA-111

HOJA:

13 / 99